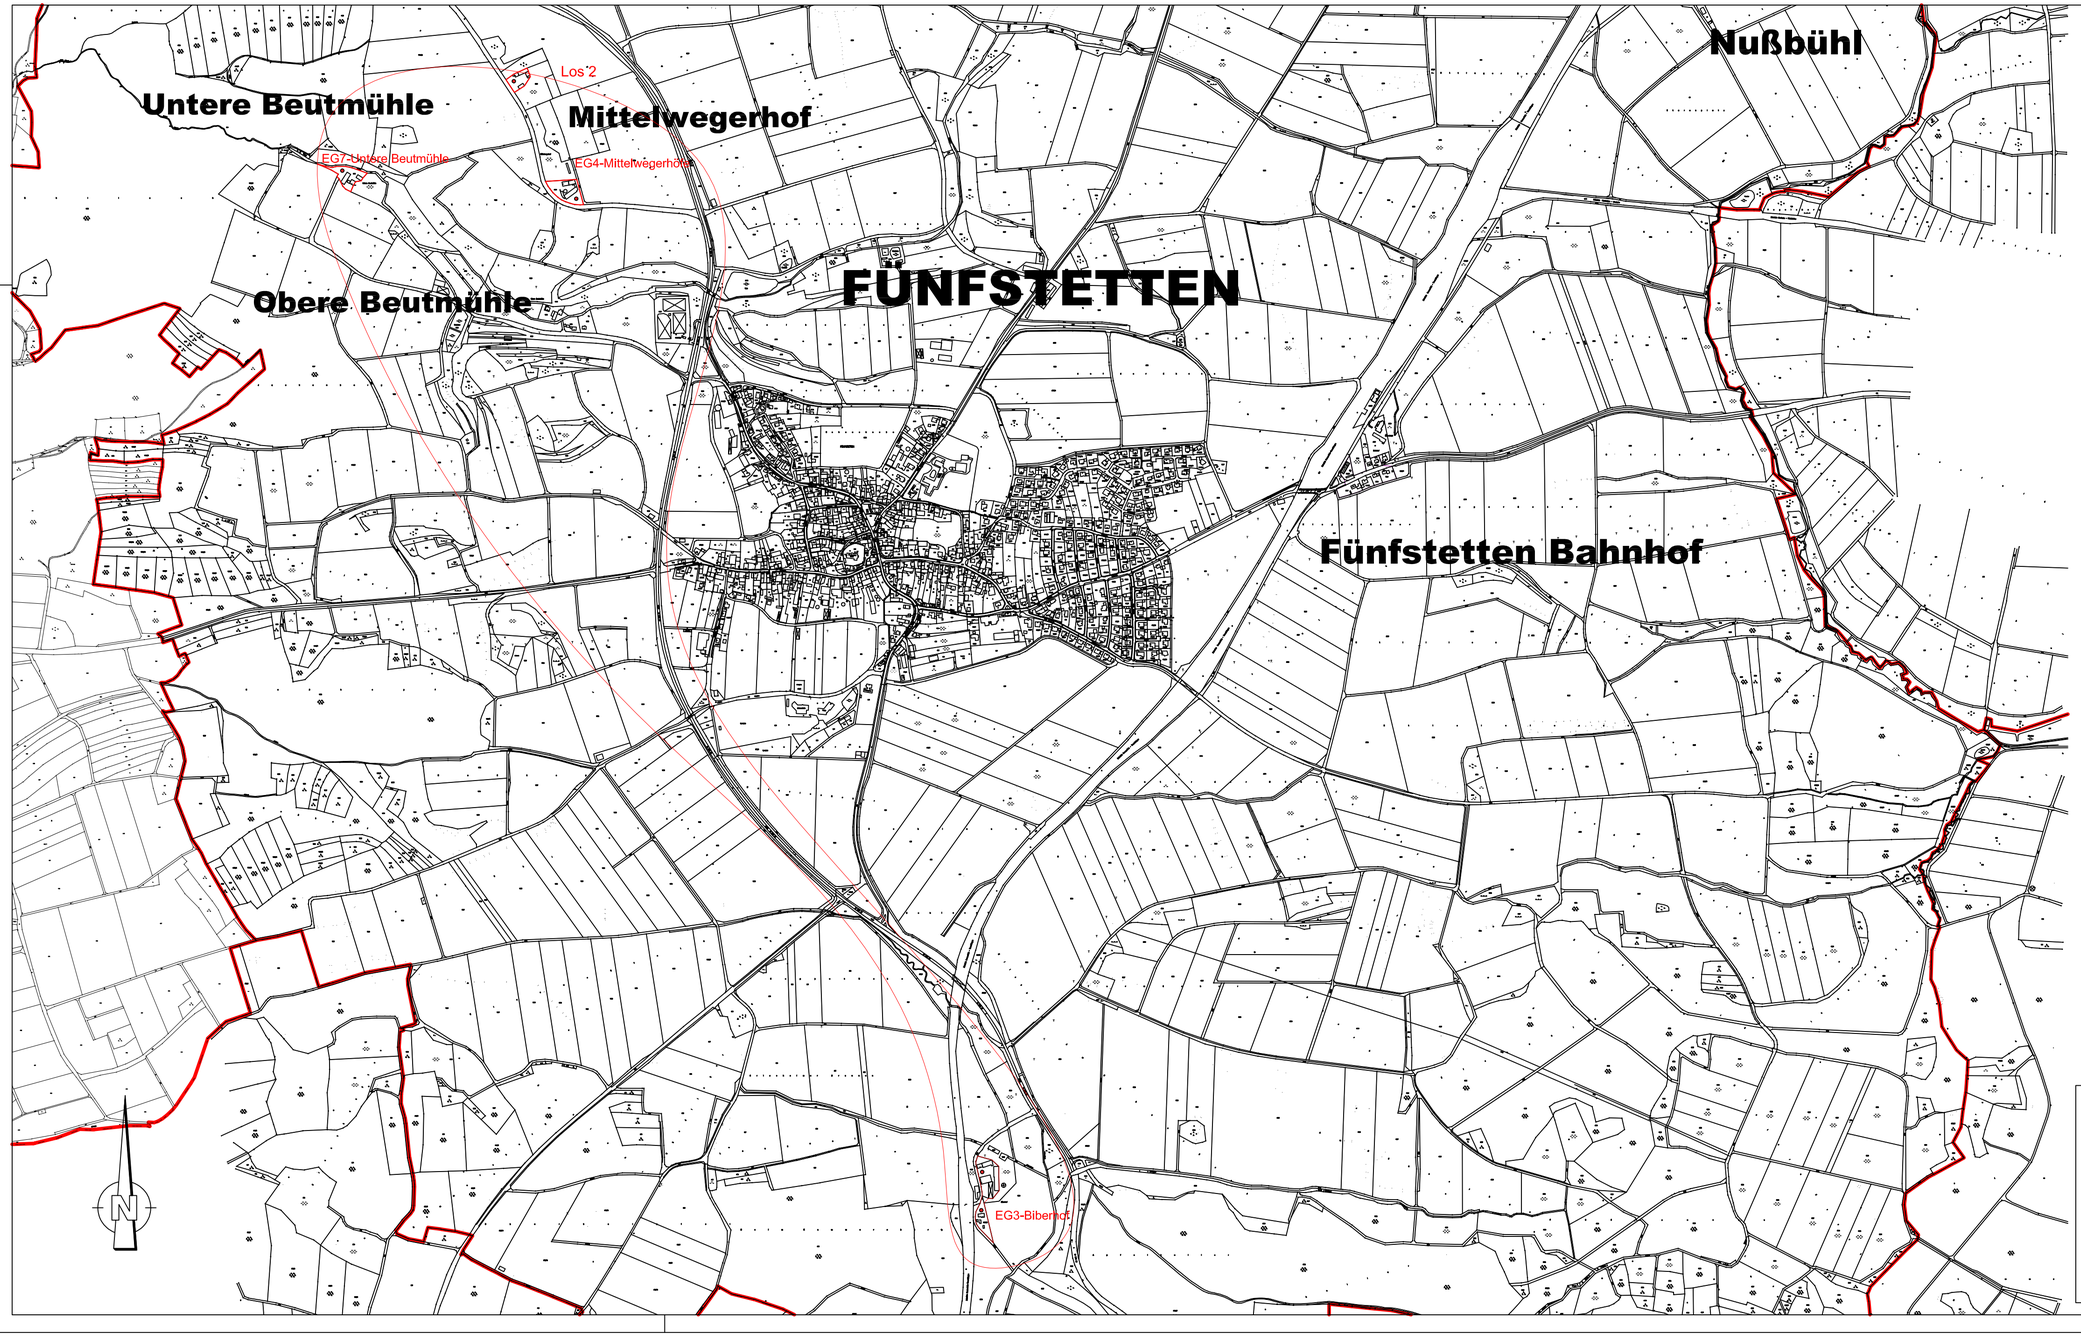

0 100 200 300 400 500 600m

Legende:

Breitbandaubau

Erschließungsgebiet

Anschlusspunkt 100 Mbit/s

Breitbandversorgung Gemeinde Fünfstetten

Ausschreibungsverfahren

Plan-Nr.: 3.2
Gezeichnet: MH

Maßstab: 1: 10.000
Datum: 22.01.2016

Planverfasser:

SCHNEIDER
- Tiefbauplanungen
- Bauleitplanung
- Vermessung

86720 Nördlingen • Emil-Eigner-Strasse 1 • Tel.: 09081-8055285 • Fax: 09081-8055286